

Nome	Foglio	Mappe	Destinazione Attuale	Destinazione Richiesta	Prof.	Data	Modificativa
CASELLA Lucio, CASELLA Verena	3	162, 163	Zona per servizi residenziali, verde pubblico, verde privato	Trasformazione in zona agricola	5887	18-gen-2007	1
CAVARETTI Federico	3	52, 304, 390	Zona E agricola	Trasformazione in zona verde pubblico residenziale	5205	13-mar-2007	4
COMINCHI Mario	1	54	Zona A insediamenti storici	Zona residenziale con altre modalità di insediamento (cambio destinazione d'uso)	6211	13-mar-2007	3
CAZZONI Giuseppe	1	78, 292	Zona A degli insediamenti storici	Zona agricola	6229	13-mar-2007	4
CAZZONI Giuseppe	3	302	Verde privato	Zona residenziale esistente e di completamento per alta densità	6241	13-mar-2007	5
FRANZI Valerio	1	157, 158	Zona pubblica di interesse storico e di completamento a bassa densità	Zona agricola	6265	15-mar-2007	6
REGGI Mariano	1	157, 158	Zona pubblica di interesse storico - N.M.E.O. per l'istituzione dell'obolo	Zona residenziale	6265	15-mar-2007	7
BERNINI Ferruccio	3	915, 1003	Zona di completamento B1, zona E, verde privato	Zona di completamento B1	6301	20-mar-2007	8
DEI Feliciano Enrico	3	62	Zona E agricola	Zona residenziale	6303	20-mar-2007	9
GIANNARSI Ornella	7	752, 754, 756, 762	Zona E agricola	Zona residenziale	6353	20-mar-2007	10
SCARABELLI Giuseppe	3	1, 9, 100, 100	Zona E agricola	Zona residenziale	6354	20-mar-2007	11
MUZZI Guido, CARRINI Giuseppe	8	1114-1166, 1071-1074, 1178, 1180, 1182	Zona E agricola	Zona residenziale	6357	20-mar-2007	12
SCARABELLI Giuseppe	8	126	Zona E agricola	Zona residenziale	6360	20-mar-2007	13
PISSA Luciano	3	84, 95	Zona E agricola	Zona edificata residenziale	6444	20-mar-2007	14
PISSA Luciano	3	84, 95	Zona E agricola	Zona residenziale	6444	20-mar-2007	15
BAVA Domenico	7	821	Zona residenziale esistente e di completamento a bassa densità	Zona residenziale esistente e di completamento a media/alta densità	75	10-gen-2007	16
MALE Magliana, VALLE Odoardo	3	62, 63, 64, 100, 102	Zona agricola E con insediamenti storici e di completamento a bassa densità	Zona agricola E con insediamenti storici e di rispetto ambientale	77	10-gen-2007	17
CHEFFI FRANCESCA, CHEFFI Flora	3	168	Zona E agricola	Zona residenziale B2 esistente e di completamento a alta densità	78	10-gen-2007	18
CHEFFI Antonio, Deon	---	---	Zona E + Zona E1	Accorpamento in zona E, in quanto art. 41 e 42 della NTA del PRG agere sono in contrasto con la LR 8/3/1985. Si richiede insediamento volto per scarteggiare esistenze per la costruzione di edifici nei destini del secondo agricola, si riconosce che il PGT	79	10-gen-2007	19
CASELLA Adriano	3	161, 154, 415, 416	Zona per servizi residenziali, verde pubblico	Zona residenziale	87	10-gen-2007	20
PIZZAZZA Roberto	3	473	Zona per servizi residenziali, attrezzature civiche	Zona residenziale	114	11-gen-2007	21
FRISCI Stefano	3	134, 135, 172	Zona artigianale e industriale di espansione	Zona residenziale di espansione solo nella superficie rimanente	135	11-gen-2007	22
VERCESI Emmano	22	233, 234, 131, 131, 138, 235	Zona E agricola	Zona artigianale e industriale di espansione	135	11-gen-2007	23
ACHELLI Egidio	23	100, 101, 131	Zona agricola boscosa	Zona residenziale esistente e di completamento	136	11-gen-2007	24
BIOMI Nadia	8/6	368	Zona A degli insediamenti storici	Zona residenziale con altre modalità di insediamento per recupero funzionale con ampliamenti voluttari per adattamento storico e funzionale	137	11-gen-2007	25
GIORDANI Claudio	20	4, 108, 191, 387	Zona E agricola	Zona residenziale di completamento	138	11-gen-2007	26
FARVILLI Ugo, FARVILLI Luigi	20	4, 108, 191, 387	Zona per servizi residenziali, verde pubblico, zona E agricola	Zona residenziale di completamento	141	11-gen-2007	27
BERNARDI Carlo	3	277	Zona E agricola, zona residenziale	Zona residenziale	144	12-gen-2007	28
FORI Luigi	3	119	Zona E agricola	Zona residenziale	145	12-gen-2007	29
ROCCARI Antonio	16	197	Zona E agricola	Zona residenziale	146	12-gen-2007	30
FARVILLI Ugo, FARVILLI Angelo	20	242	Zona E agricola	Zona residenziale	147	12-gen-2007	31
SCARABELLI Maria Enrica	7	282, 287, 289	Zona per servizi ad insediamenti produttivi	Zona artigianale	148	12-gen-2007	32
BERNARDI Erika	7	117, 118, 120, 142	Zona E agricola	Zona artigianale con edificazione di una piccola	148	12-gen-2007	33
ROCCARI Mariano	16	162, 163, 165, 166	Zona E1 agricola	Estensione zona E1 agricola a tutti i mappe	150	12-gen-2007	34
NUCELLI Guglielmo, BAVA Maria	7	216, 218	Zona residenziale	Zona artigianale	151	12-gen-2007	35
NUCELLI Guglielmo, BAVA Maria	7	216, 218	Zona residenziale	Zona residenziale (in estensione a tutti i mappe)	151	12-gen-2007	36
FRIGATO Elena	8	332, 337, 316, 1003, 1175	Zona E agricola e zona residenziale esistente a bassa densità	Zona residenziale di completamento a bassa densità	166	12-gen-2007	38
FRIGATO Elena	8	332, 337, 316, 1003, 1175	Zona E agricola e zona residenziale esistente a bassa densità	Zona residenziale di completamento a bassa densità	166	12-gen-2007	39
ORLANDI Giuseppe, RE Agnese Antonietta	7	140, 456	Zona per servizi residenziali, verde pubblico, zona per parcheggi pubblici	Zona edificata residenziale	169	12-gen-2007	40
RETTANZI Maria Carla, RETTANZI Maria Laura	5	32, 63, 95	Zona per servizi residenziali, verde pubblico, zona per parcheggi pubblici	Zona residenziale di completamento ad alta densità	181	13-gen-2007	38
FRASCONI Silvio Antonio	16	386	Zona A degli insediamenti storici	Zona artigianale di completamento	183	13-gen-2007	40
FRASCONI Giovanni	16	324	Zona per servizi residenziali, verde pubblico, zone residenziale esistente a bassa densità	Zona agricola con eccezione di terreno a verde per servizi residenziali	183	13-gen-2007	41
ACHELLI Felice	3	342, 346	Zona artigianale e industriale di completamento a media densità	Zona residenziale esistente di completamento per circa il 50% dell'esistente (particelle)	184	13-gen-2007	42
SCARABELLI Giorgio	22	2	Zona E agricola	Zona residenziale	190	13-gen-2007	43
CALAZIONI Fausto, CALAZIONI Cristian	7	79, 306, 414	Zona E agricola	Zona E1 agricola, con possibilità di vincolo i terreni contigui all'azienda agricola	195	13-gen-2007	44
SCOUTI Marco	7	158	Zona residenziale esistente e di completamento a bassa densità	Inclusione di tutti i mappe in zona residenziale esistente e di completamento	199	13-gen-2007	45
CASSALINI Luigi	8	154, 157, 157, 629, 624	Zona agricola	Zona residenziale esistente e di completamento	206	13-gen-2007	46
BUONAMONTI Luigi	3	83	Zona per servizi residenziali, verde pubblico	Zona residenziale B2 esistente e di completamento	213	13-gen-2007	47
BELL'ANDONE Stefano, CALAZIONI Maria Cristina	23	833, 1120	Zona A degli insediamenti storici	Esclusione di zona verde (circa 600 m ²) in zona residenziale di completamento	229	13-gen-2007	48
CITTA' ENRICO GIUSEPPE	3	108	Zona per parcheggi pubblici	Inclusione di tutti i mappe in zona residenziale	233	13-gen-2007	49
COCCORINI Alessandro, REZZA ANTONIO	3	139	Zona E agricola	Zona edificata residenziale	239	13-gen-2007	50
BOCCONE SI AMANDA, BOSELLA SANDRA	3	239, 240, 480	Zona E agricola	Zona edificata residenziale	243	13-gen-2007	51
BOCCONE SI AMANDA, BOSELLA SANDRA	3	239, 240, 480	Zona E agricola	Zona edificata residenziale	243	13-gen-2007	52
MARCHI Anna	3	99, 100, 101, 423	Zona E agricola	Zona edificata residenziale	240	13-gen-2007	53
TESTORI Gianpiero (anche per TESTORI Gianpiero, TESTORI Giuseppe, TESTORI Maria Chiara)	11	215, 219, 221, 478	Zona E agricola, Zona E1 agricola	Inserimento di parte della proprietà che si trova in zona E e in zona E1	242	15-gen-2007	54
TESTORI Gianpiero, TESTORI Giuseppe, SOLINI Maria Chiara, TESTORI Maria Chiara	11	207, 208, 209, 210	Zona E agricola, zona a verde privato	Zona residenziale di completamento	242	15-gen-2007	55
PALMERI Daniela	10	51	Zona E agricola, zona a verde privato	Zona residenziale di completamento	242	15-gen-2007	56
FARVILLI Tommaso	19	91	Zona E agricola, zona E1 agricola, zona per parcheggi pubblici, zona artigianale	Zona residenziale di completamento	244	15-gen-2007	57
BOSSI Angela, BOSSI Franco, BOSSI Anna	19	130	Zona per servizi residenziali, attrezzature civiche	Zona residenziale di completamento	245	15-gen-2007	58
MAINI Andrea	8	1189, 1191	Zona E agricola, zona artigianale industriale esistente e di completamento a media densità	Zona residenziale di completamento	246	15-gen-2007	59
LECCIA Susanna	7	786 (sub. 1, sub. 2, sub. 3)	Zona E1 agricola con destinazione zona di rispetto	Zona residenziale di completamento	247	15-gen-2007	60
BELCREDI Roberto, GIOVANNETTI Angela	6	144, 184, 185 (parte 96)	Zona E agricola, zona verde privato	Eliminazione del moio, in essere solo su questo lotto	248	15-gen-2007	61
ROSSI Franco	8/8	539	Inserimento in zona a verde privato	Zona residenziale di completamento	248	15-gen-2007	62
CAMBROCCINI Daniela	10	40, 127, 128, 168, 170, 171, 201, 203, 204, 206, 207, 300	Zona per servizi residenziali, verde pubblico	Zona residenziale di completamento	250	15-gen-2007	62
VERCESI Emmano (per E.P.L. S.r.l.)	18	141, 786 (sub. 4)	Zona E agricola	Zona turistico - alberghiera con possibilità di ampliamento	251	15-gen-2007	63
VERCESI Emmano (per CO.VER S.r.l.)	7	775, 779	Zona E agricola, zona E1 agricola con destinazione zona di rispetto	Zona residenziale di completamento	252	15-gen-2007	64
ROCCARI Francesco (per la Roccar P. & C Snc)	7	775, 779	Zona residenziale di completamento, zona a verde privato	Zona residenziale di completamento	253	15-gen-2007	65
COMASCHI Oreste	---	---	Zona A degli insediamenti storici	più proprietà, estensione alla norma del c. 5, stato solo di immobili	262	16-gen-2007	66
MANI Fulvio	8	183	Zona E agricola	Zona residenziale di completamento	399	22-gen-2007	67
TRIBBI SILENA, SPONGA Erika	22	140, 141, 143	Zona E agricola	Zona residenziale di completamento	529	30-gen-2007	68
NENTI Cesare, NENTI Angelo	7	504, 506, 508, 729, 727	Zona E agricola	Zona residenziale	824	21-mar-2007	69
BERGIO Patrizia	17	34, 35, 36, 37, 1118, 1 parte di 111, 301, 303	Zona E agricola	Zona residenziale (richiede possibilità di fare LP)	1001	26-mar-2007	70

LEGENDA


- Richiesta inserimento nuove aree residenziali
- Richiesta inserimento nuove aree produttive
- Richiesta inserimento nuove aree commerciali
- Richiesta inserimento nuove aree agricole
- Richiesta inserimento nuove aree a verde pubblico
- Inserimento nuovo "Edificio residenziale in zona agricola"
- Richieste specifiche
- Numero identificativo richiesta di variante
- Fascia di rispetto cimiteriale
- Confine comunale

COMUNI DI CANEVINO, GOLFERENZO, MONTECALVO VERSIGGIA, SANTA MARIA DELLA VERSA, VOLPARA
 Provincia di Pavia

PGT 2010

ai sensi della L.R. 11 marzo 2005, n. 12 e s.m.i.

DOCUMENTO DI PIANO

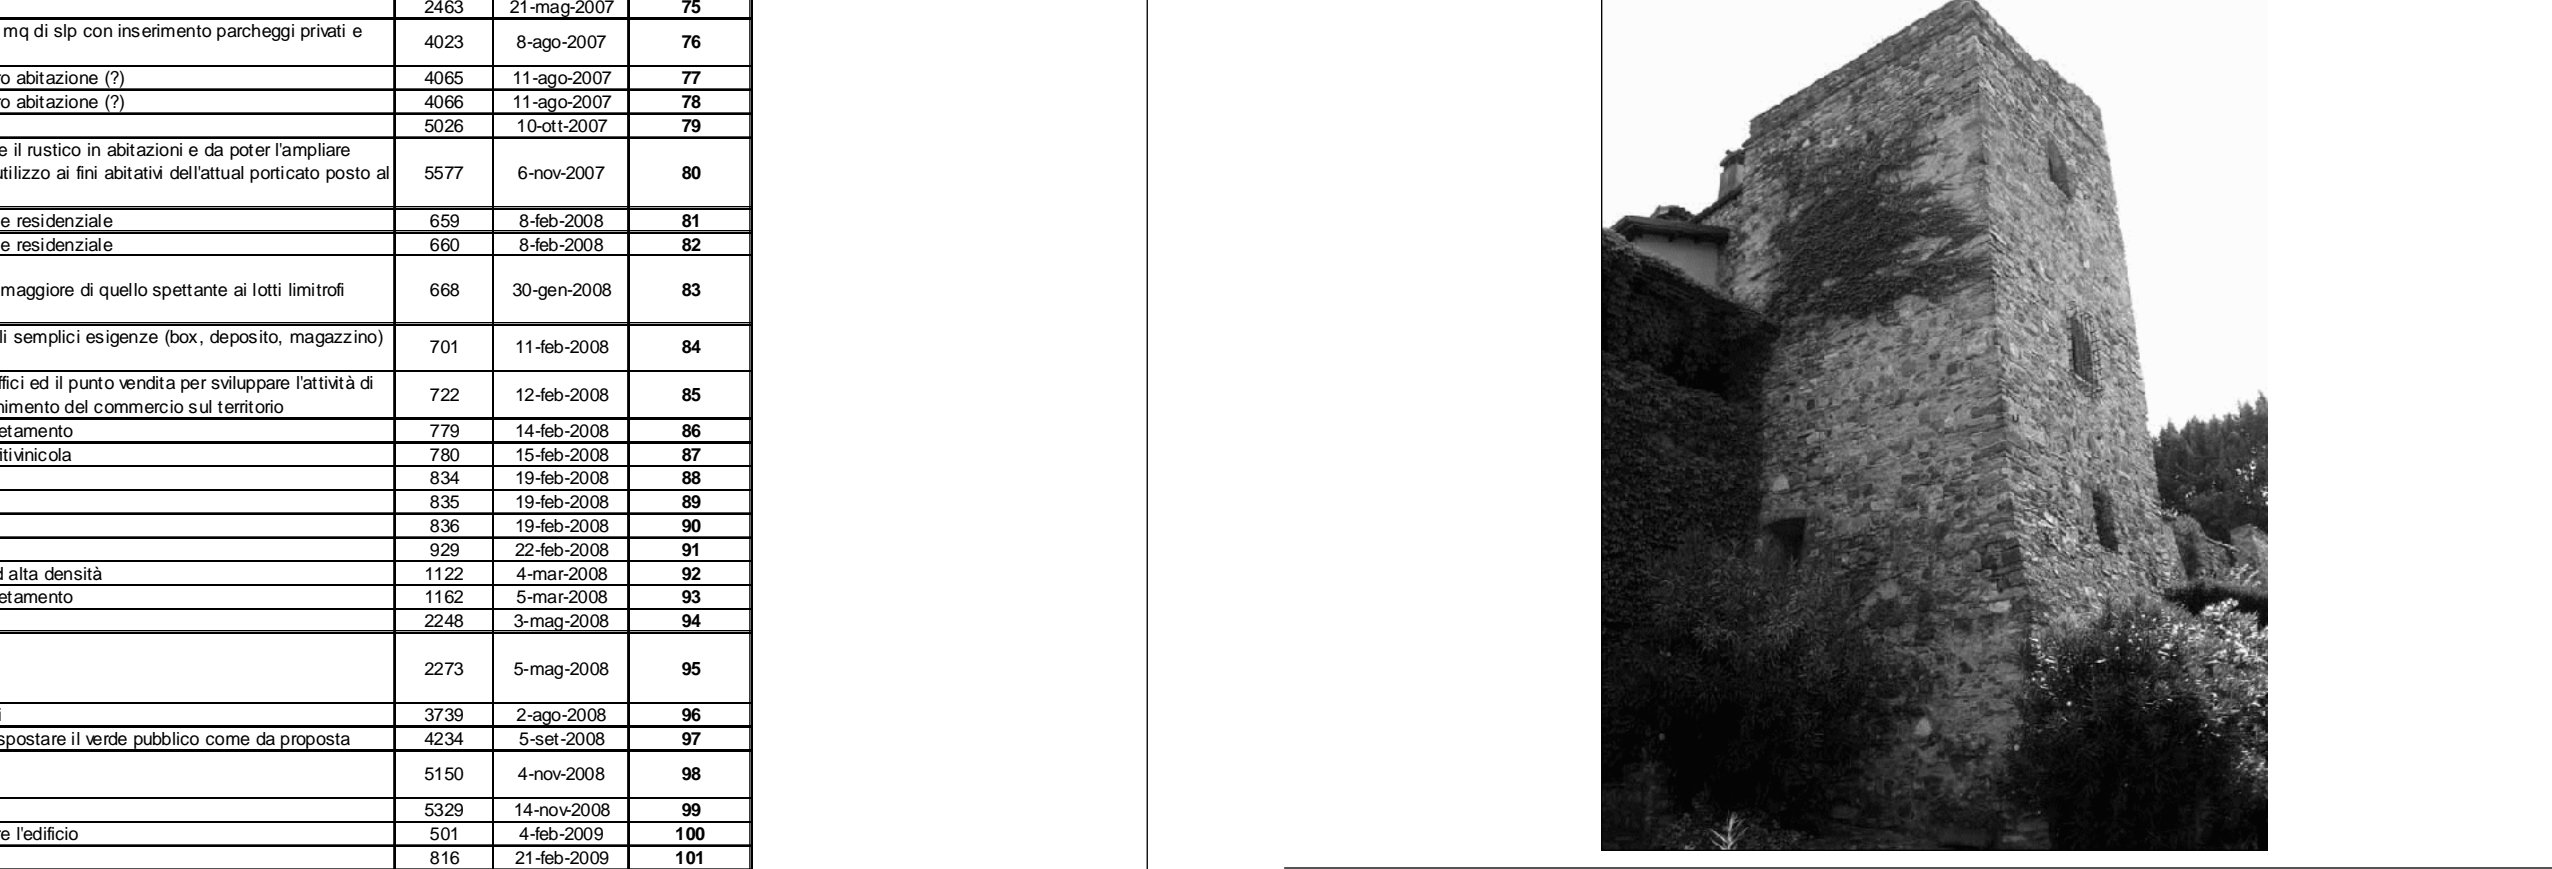

Progettisti Incaricati
 Pianificazione Urbanistica - Fabrizio Sisti - Stradella (PV)
 Valutazione Ambientale Strategica N.d.A. Nuova Qualità Ambientale S.r.l. - Pavia

Responsabile del procedimento
 dott. ing. Roberto Moroni

Collaboratori tecnici
 dott. arch. Cristiano Alberti
 dott. arch. Maria Rosaria Avellino
 dott. ing. arch. Viola Capolletti
 dott. ing. Donatella Fallai

Segretario Comunale
 dott. ssa Salvatore Bellino

Tavola DP 10.5
CARTA DELLE ISTANZE PRESENTATE DAI CITTADINI
 Comune di Santa Maria della Versa

Scala 1:5.000 MAP 2010