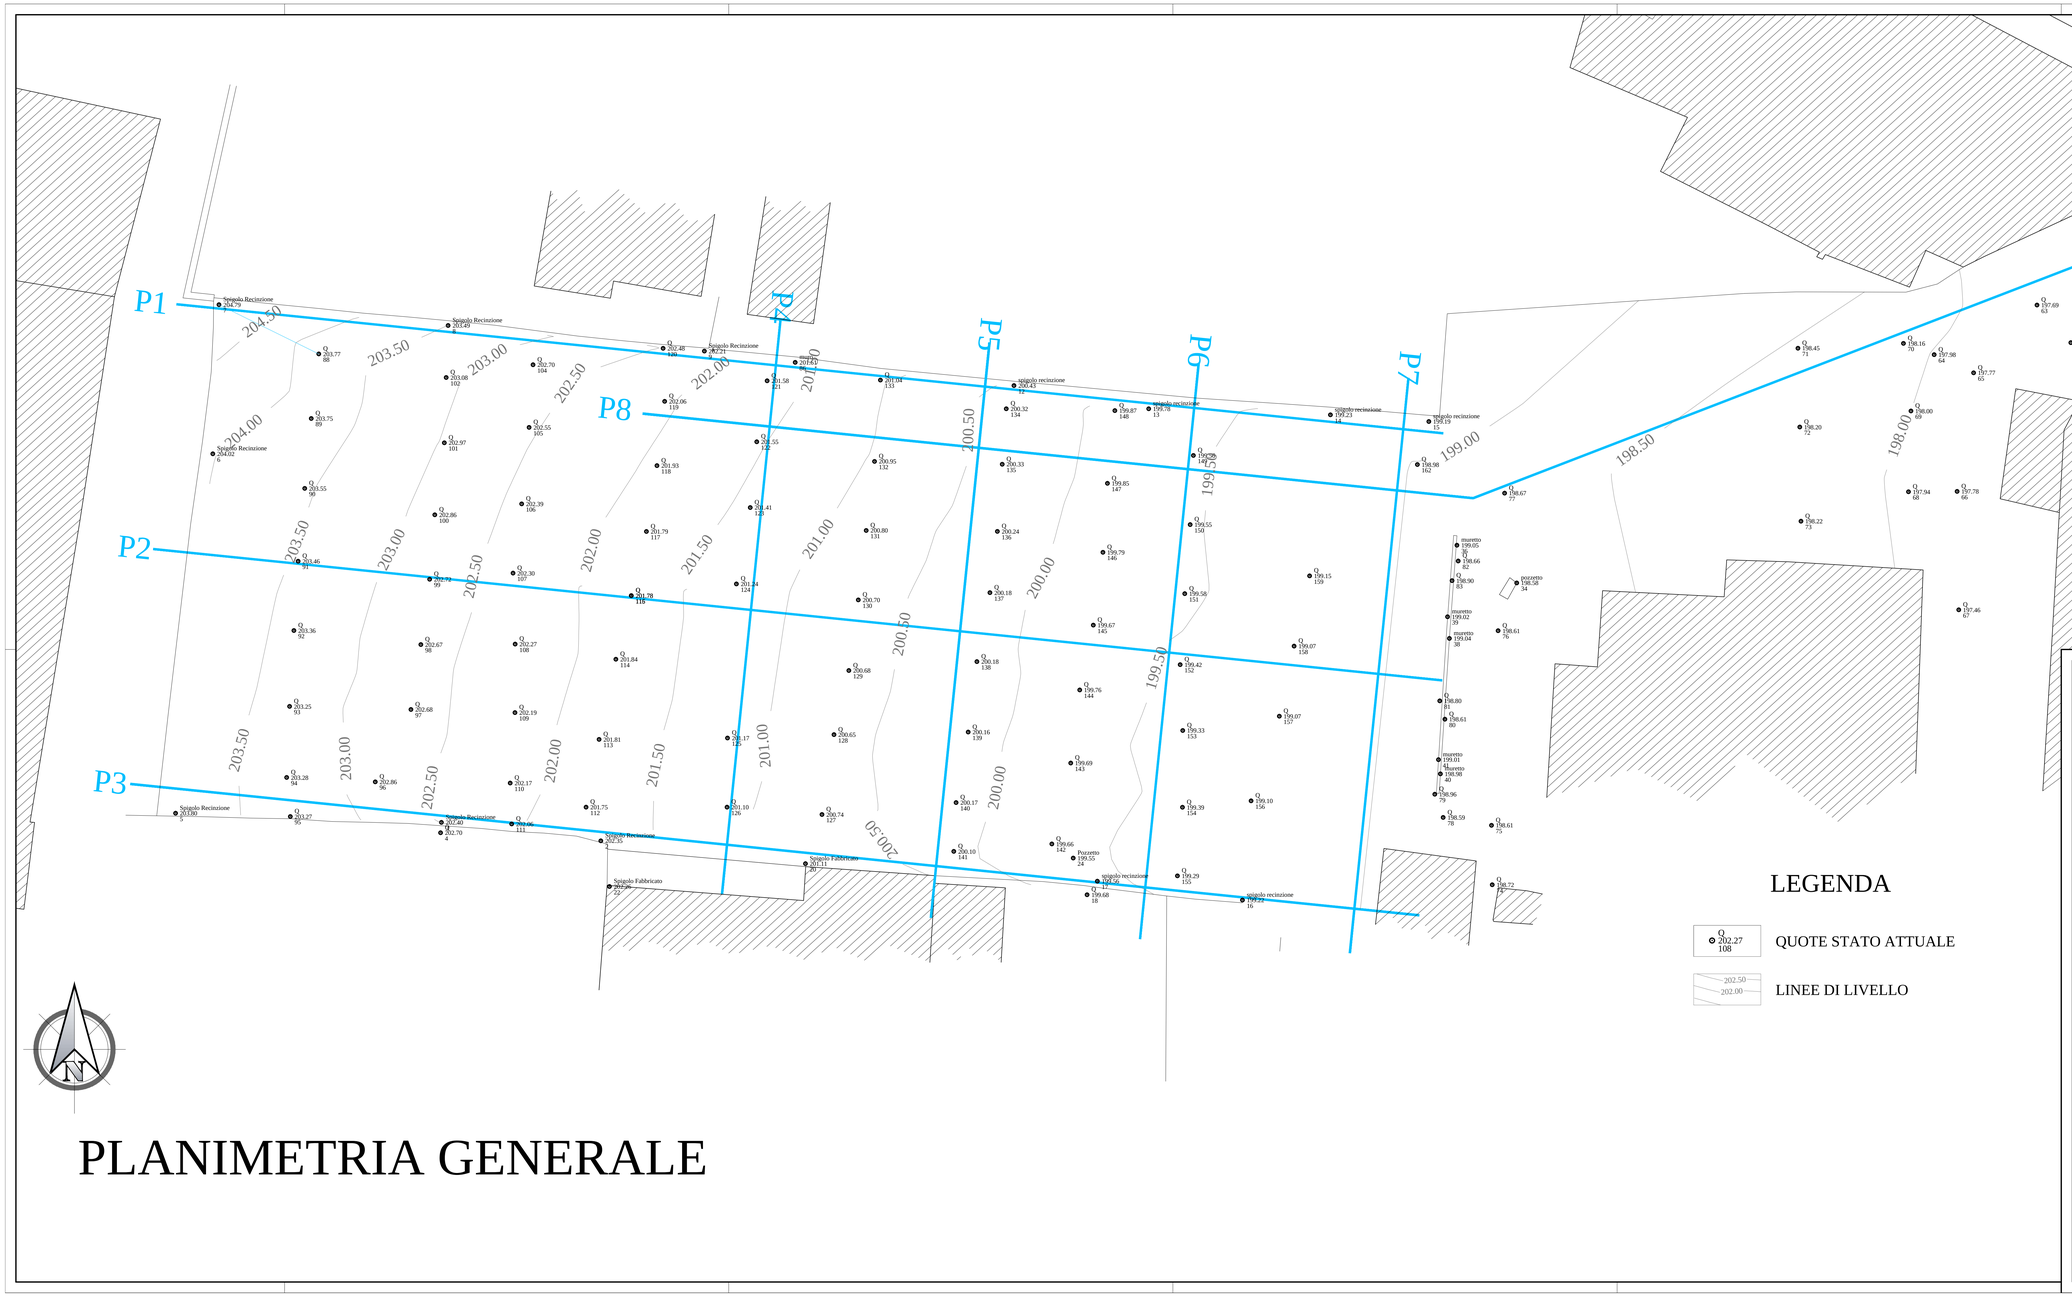

PLANIMETRIA GENERALE

Comune di Santa Maria della Versa

(Provincia di Pavia)

LAVORI DI REALIZZAZIONE NUOVO PARCHEGGIO PUBBLICO CON ACCESSO DALLA VIA XXV APRILE

PROGETTO ESECUTIVO

(art. 33 del D.P.R. 207/2010)

oggetto:

PLANIMETRIA

STATO DI FATTO

Tavola

E.01

Data: maggio 2018

Scala: 1:100

Committente:

COMUNE DI SANTA MARIA DELLA VERSA (PV)

Piazza Ammiraglio Faravelli 1
27047 - Santa Maria della Versa (PV)
Tel. 0385278011 Fax 0385579622
Cod. Fisc. P. Iva: 01484840184

S.P.T.I SRL

Via A. Costa 31
27049 Stradella (PV)
Tel. Fax 0385090488
e-mail: info@spti.it
Cod. Fisc.-P.Iva: 02493760181