




## PROFILO N°1

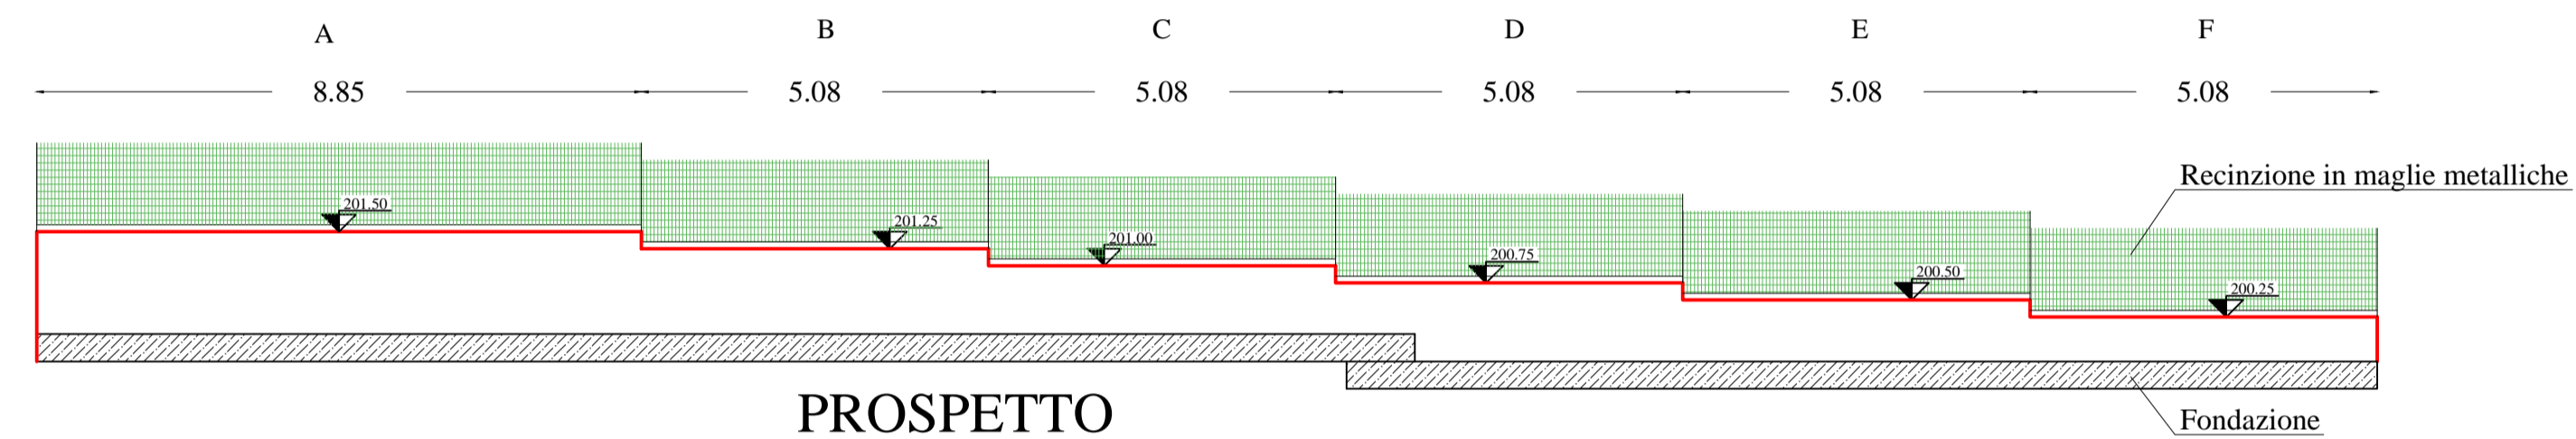

SEZIONE TIPO

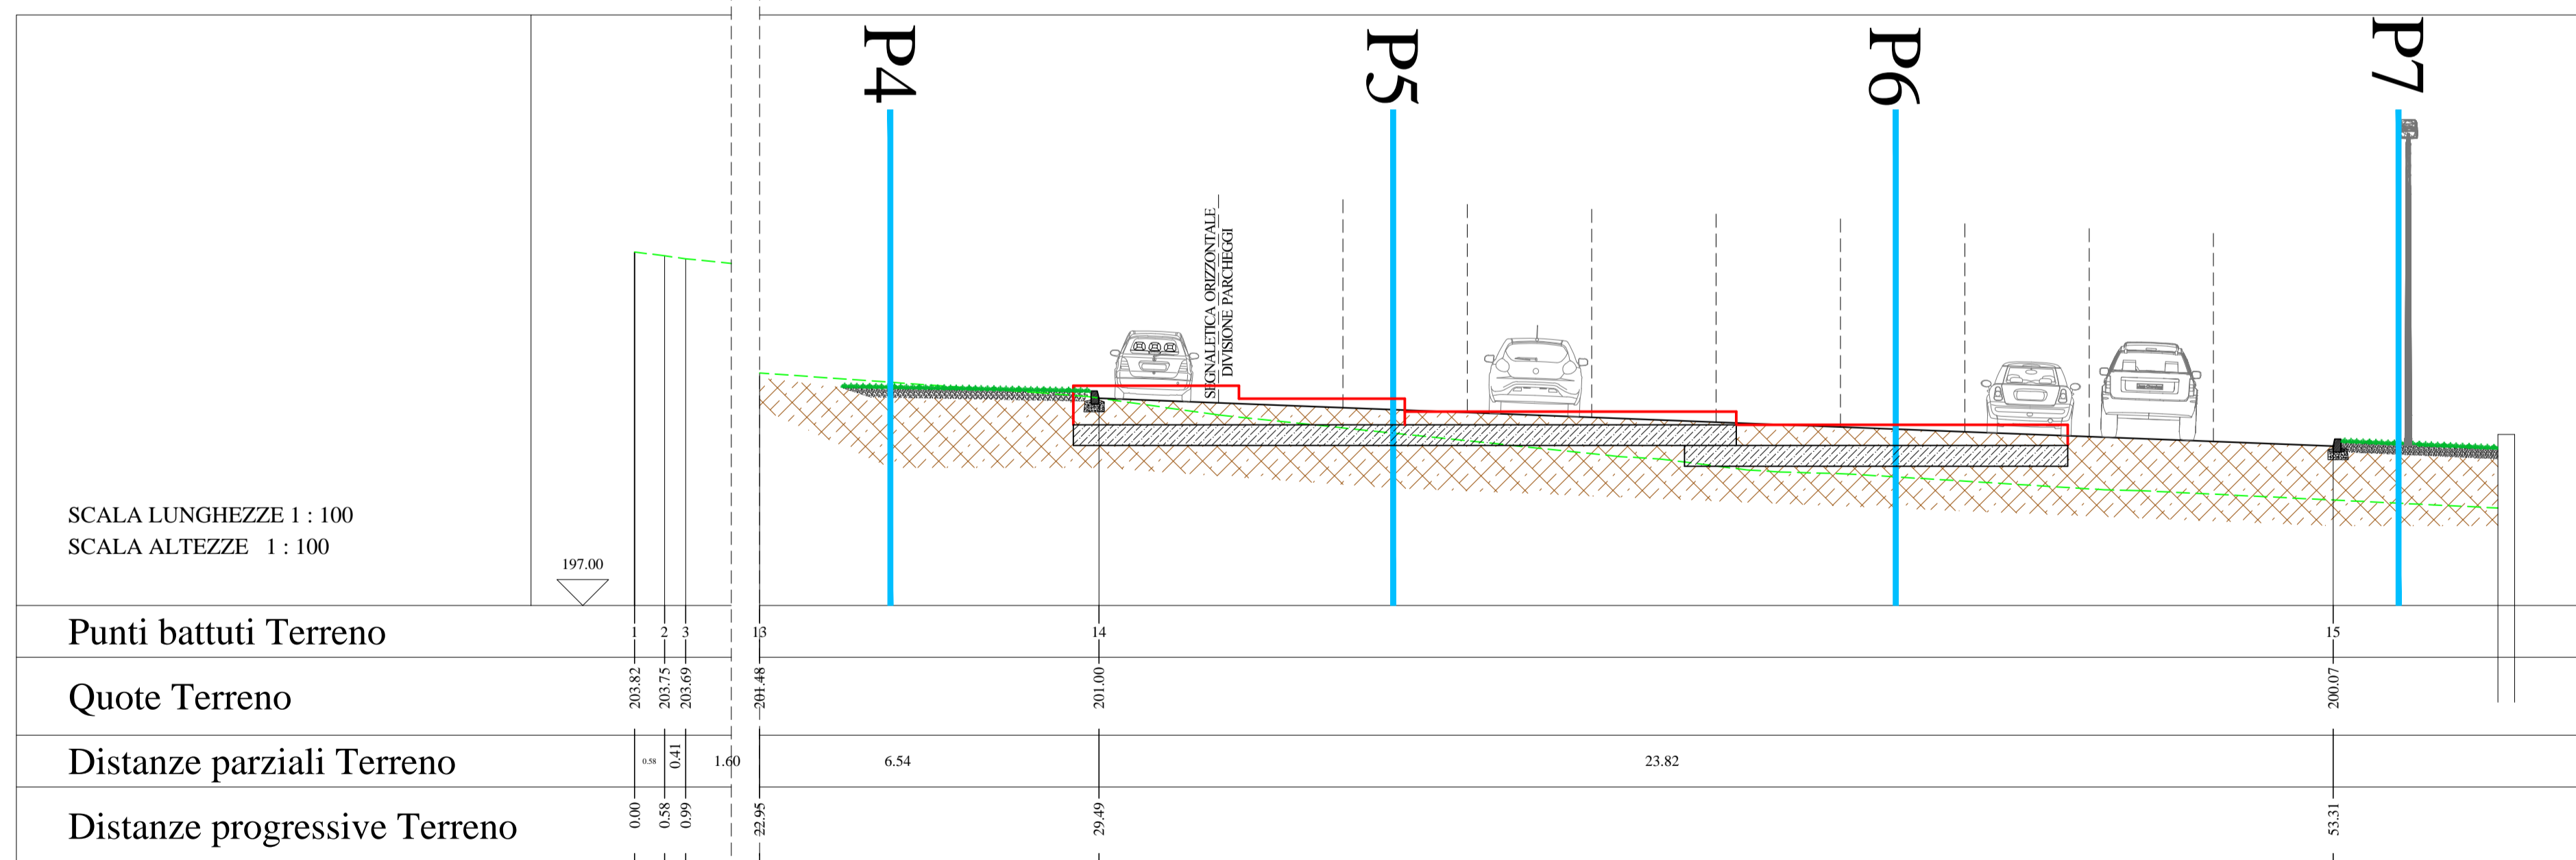

## PROFILO N°3

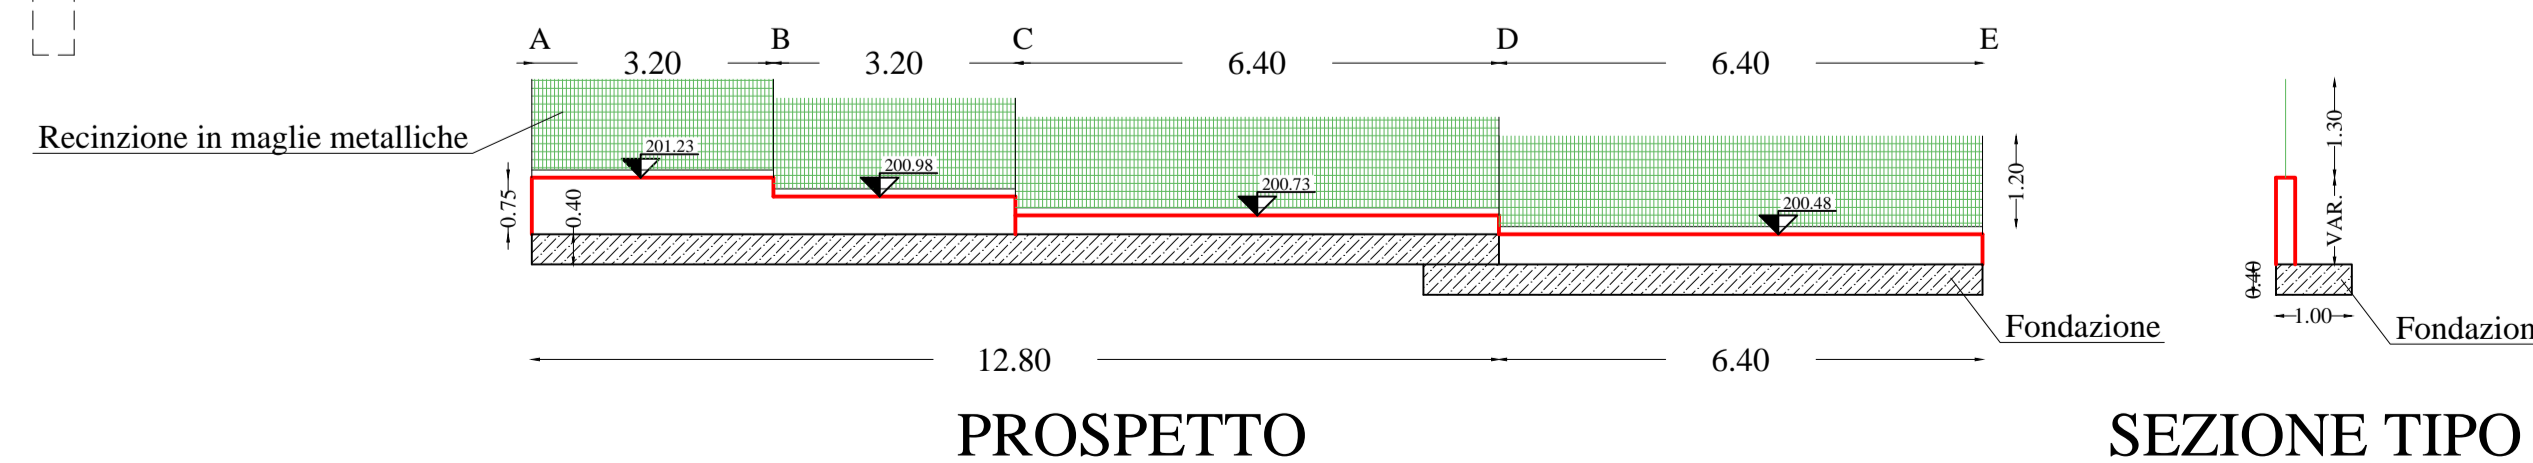


  
**Comune di Santa Maria della Versa**  
 (Provincia di Pavia)

**LAVORI DI REALIZZAZIONE NUOVO PARCHEGGIO PUBBLICO  
 CON ACCESSO DALLA VIA XXV APRILE**

**PROGETTO ESECUTIVO**  
 (art. 33 del D.P.R. 207/2010)

oggetto:	Tavola
PROGETTO MURI DI RECINZIONE	E.06
STATO DI PROGETTO	
Data: maggio 2018	Scala: 1:100

Committente:  
**COMUNE DI SANTA MARIA DELLA VERSA (PV)**  
 Piazza Ammiraglio Faravelli 1  
 27047 - Santa Maria della Versa (PV)  
 Tel. 0385278011 Fax 038579622  
 Cod. Fisc. P. Iva: 01484840184

  
 Via A. Costa 31  
 27049 Stradella (PV)  
 Tel. Fax 0385090488  
 e-mail: info@spti.it  
 Cod. Fisc.-P.Iva: 02493760181