




## PARTICOLARE PIAZZALE PARCHEGGIO

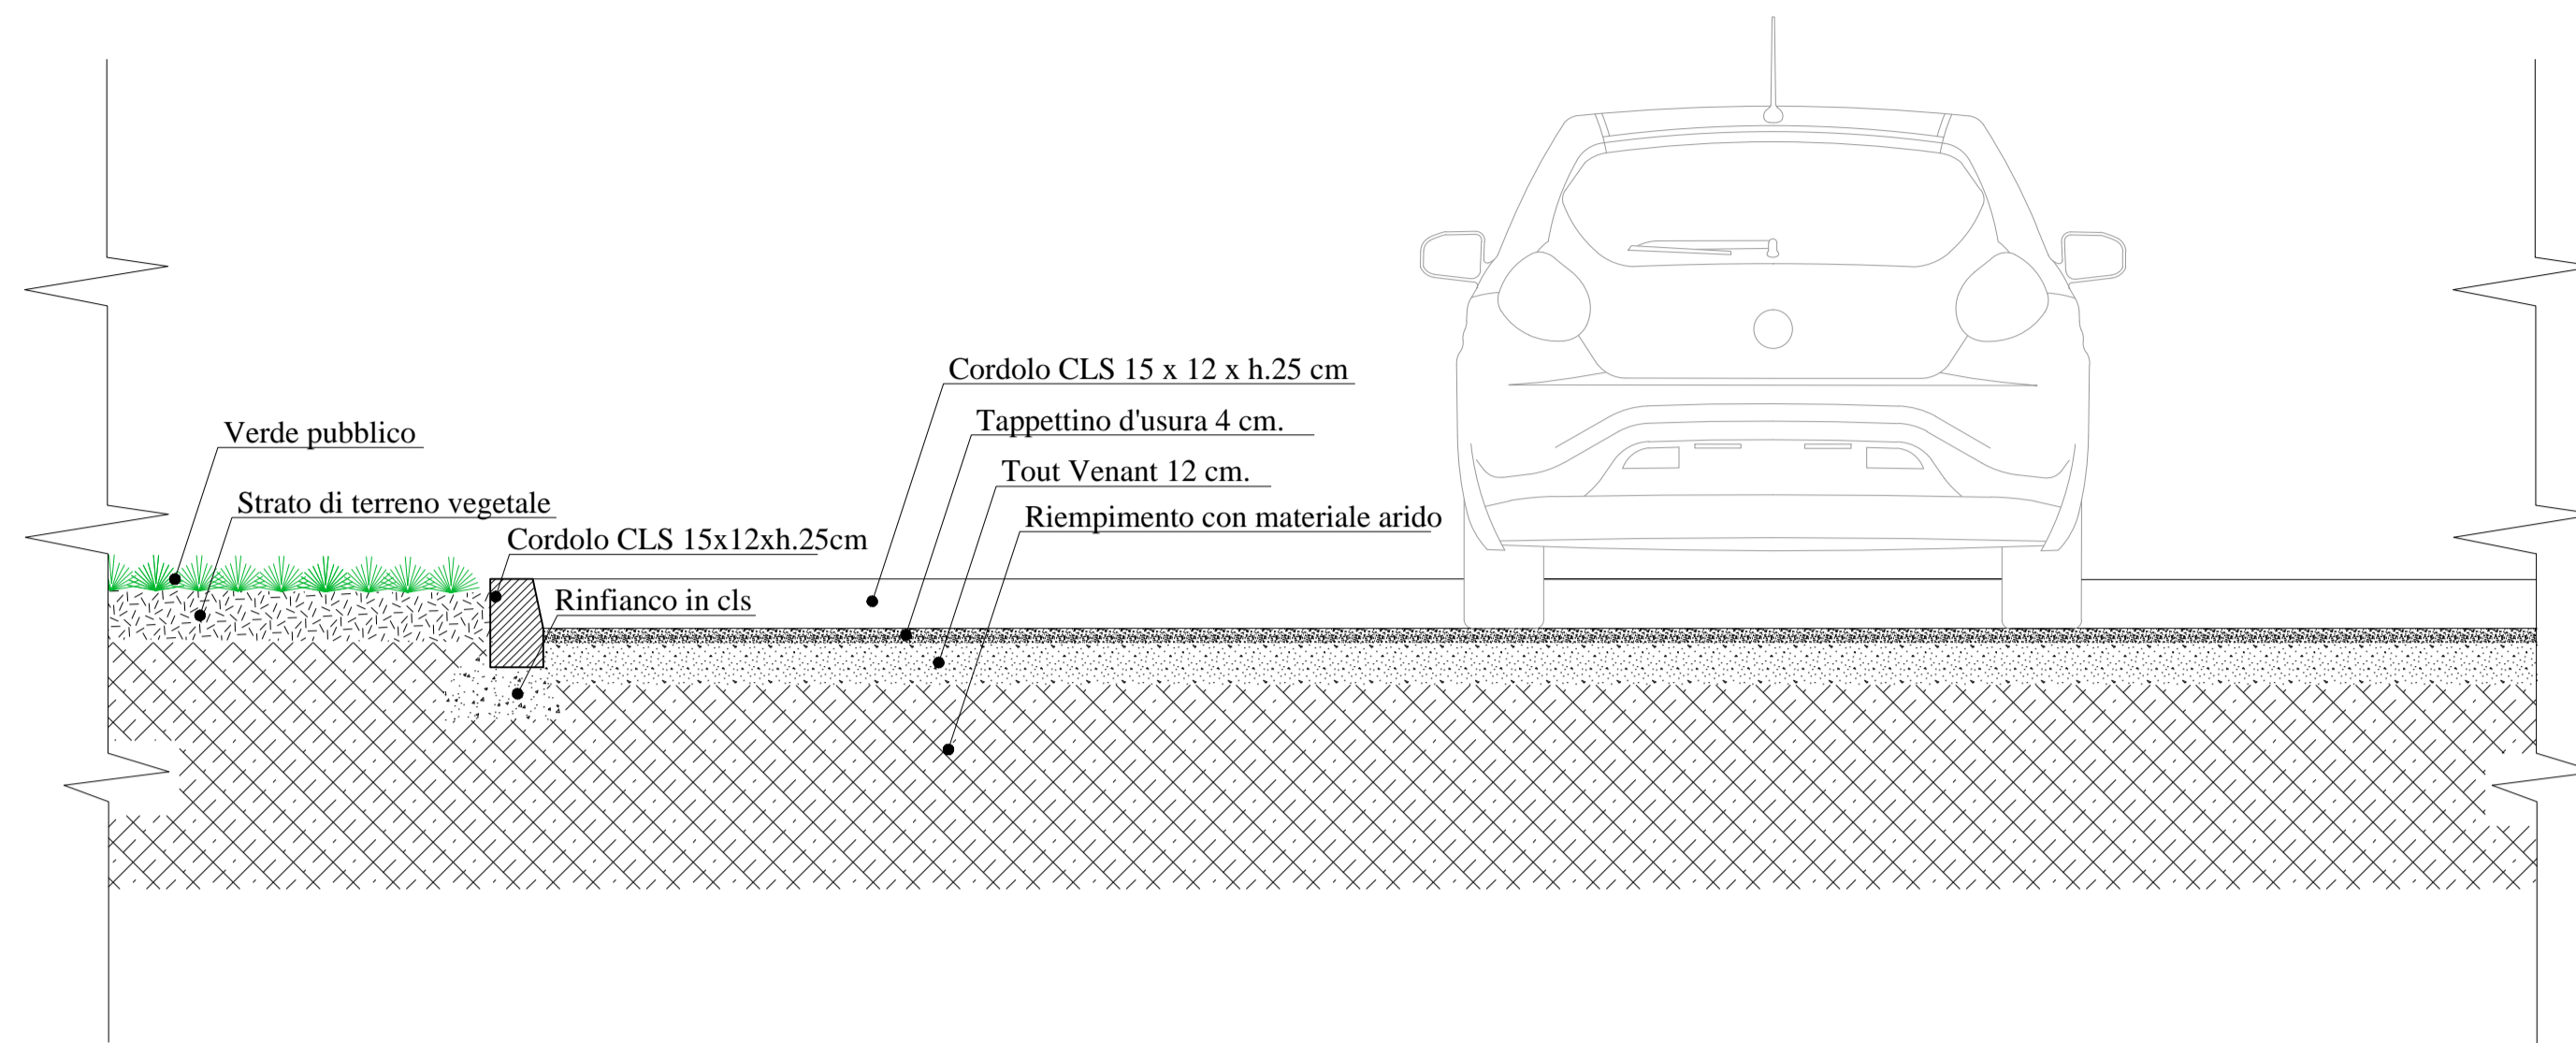


## PARTICOLARE ISPEZIONE FOGNATURA

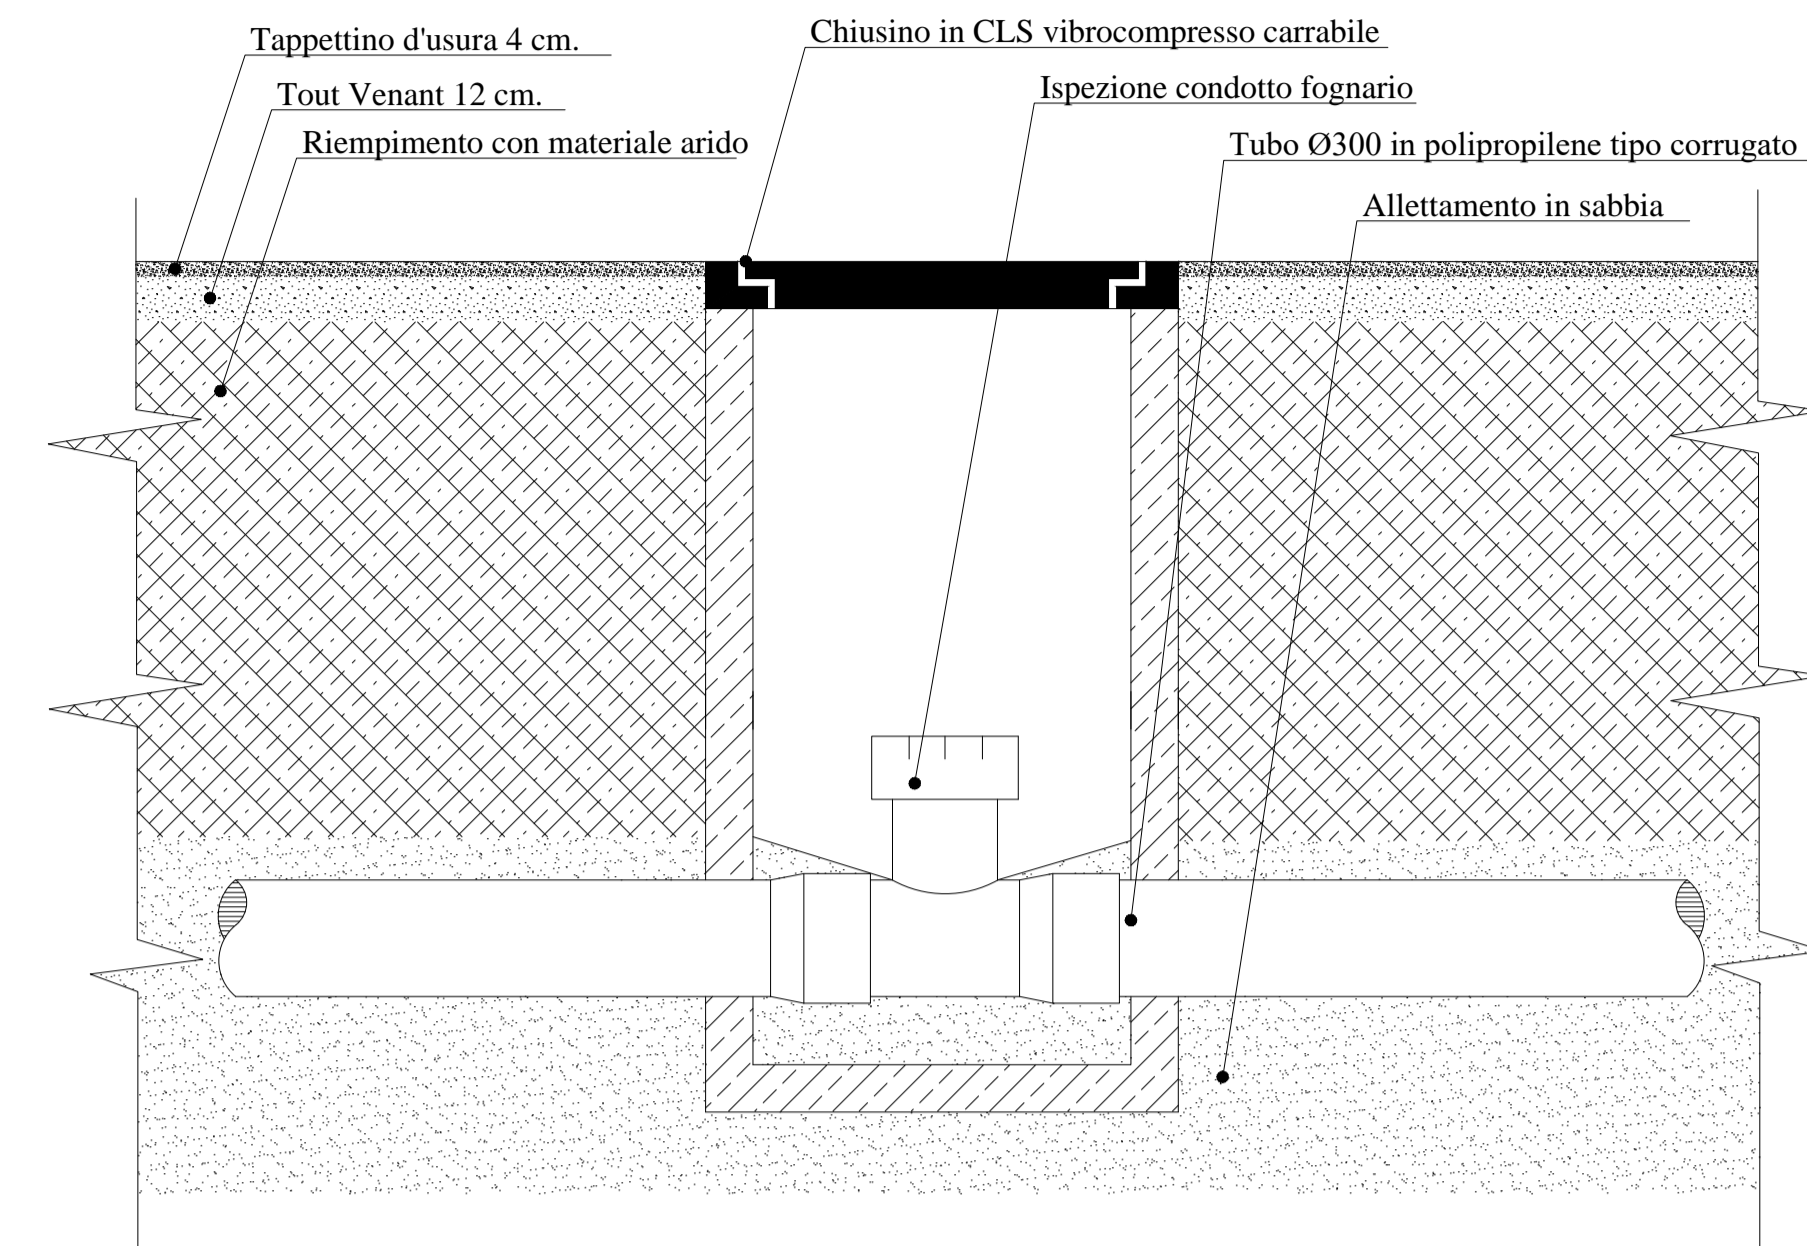

## PARTICOLARE POZZETTI SOTTOSERVIZI

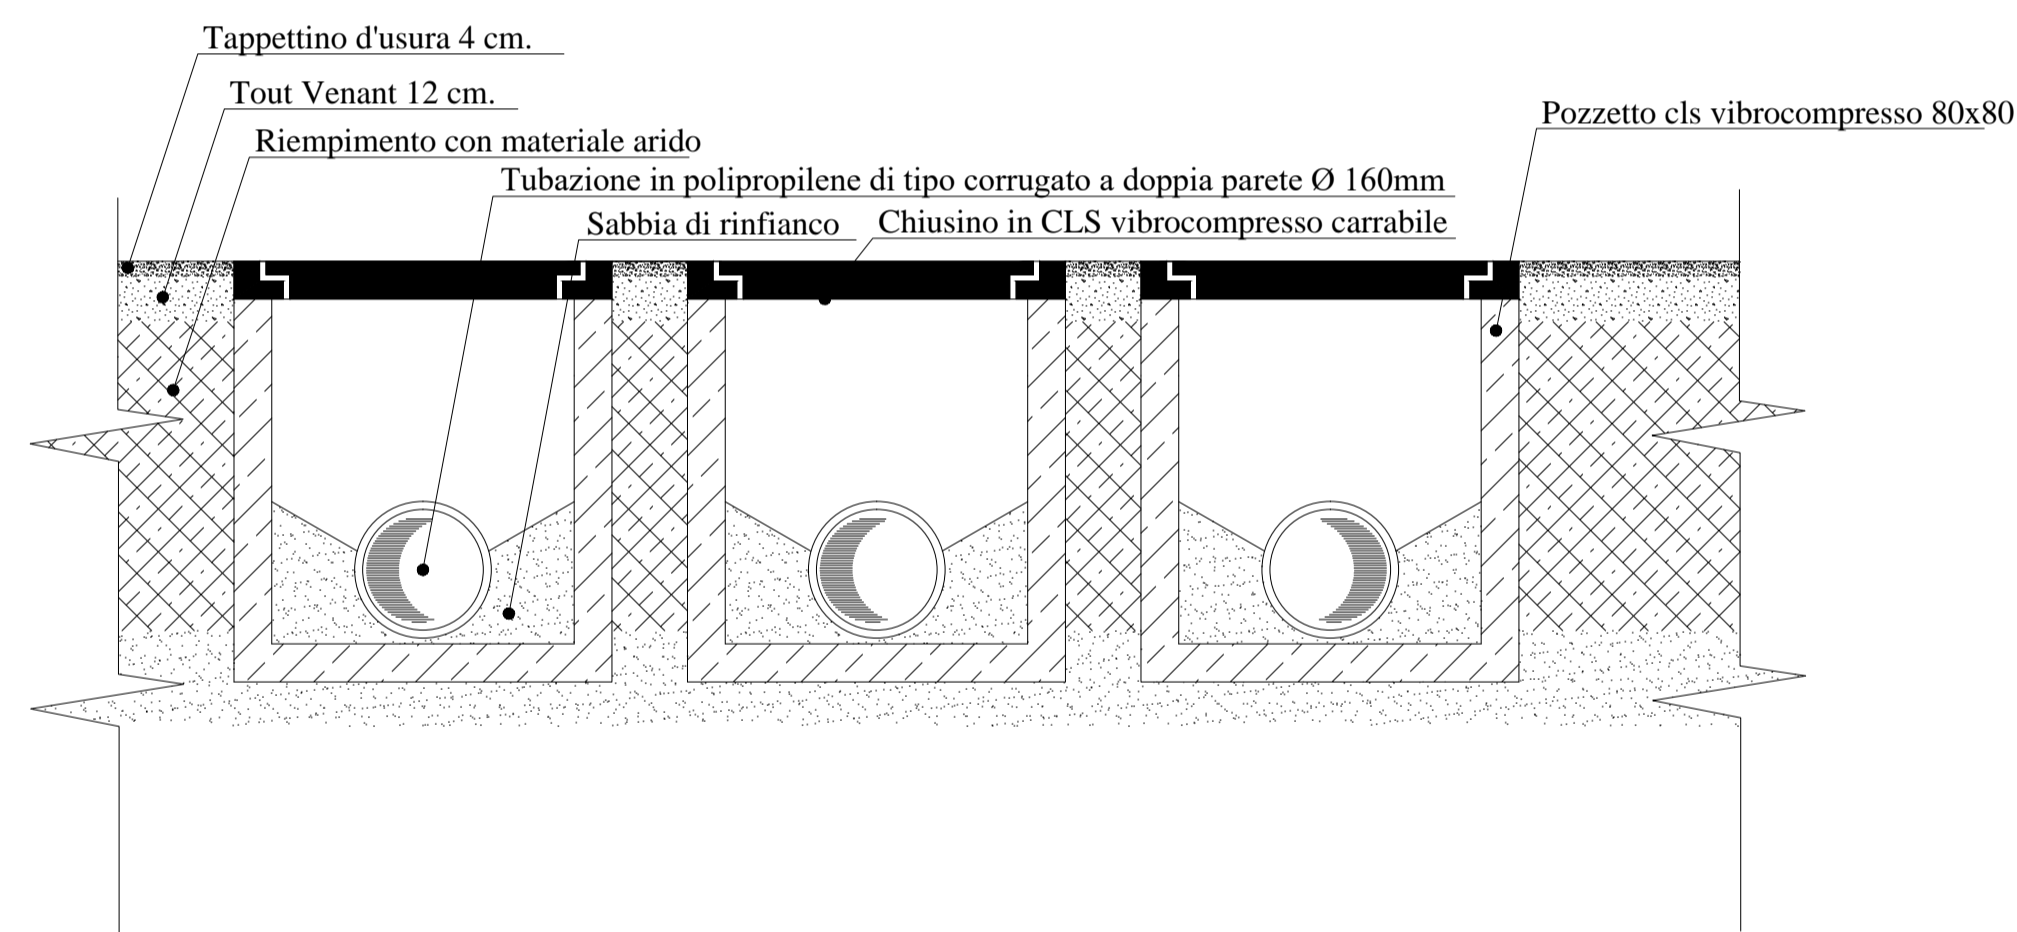

## PARTICOLARE ISPEZIONE FOGNATURA

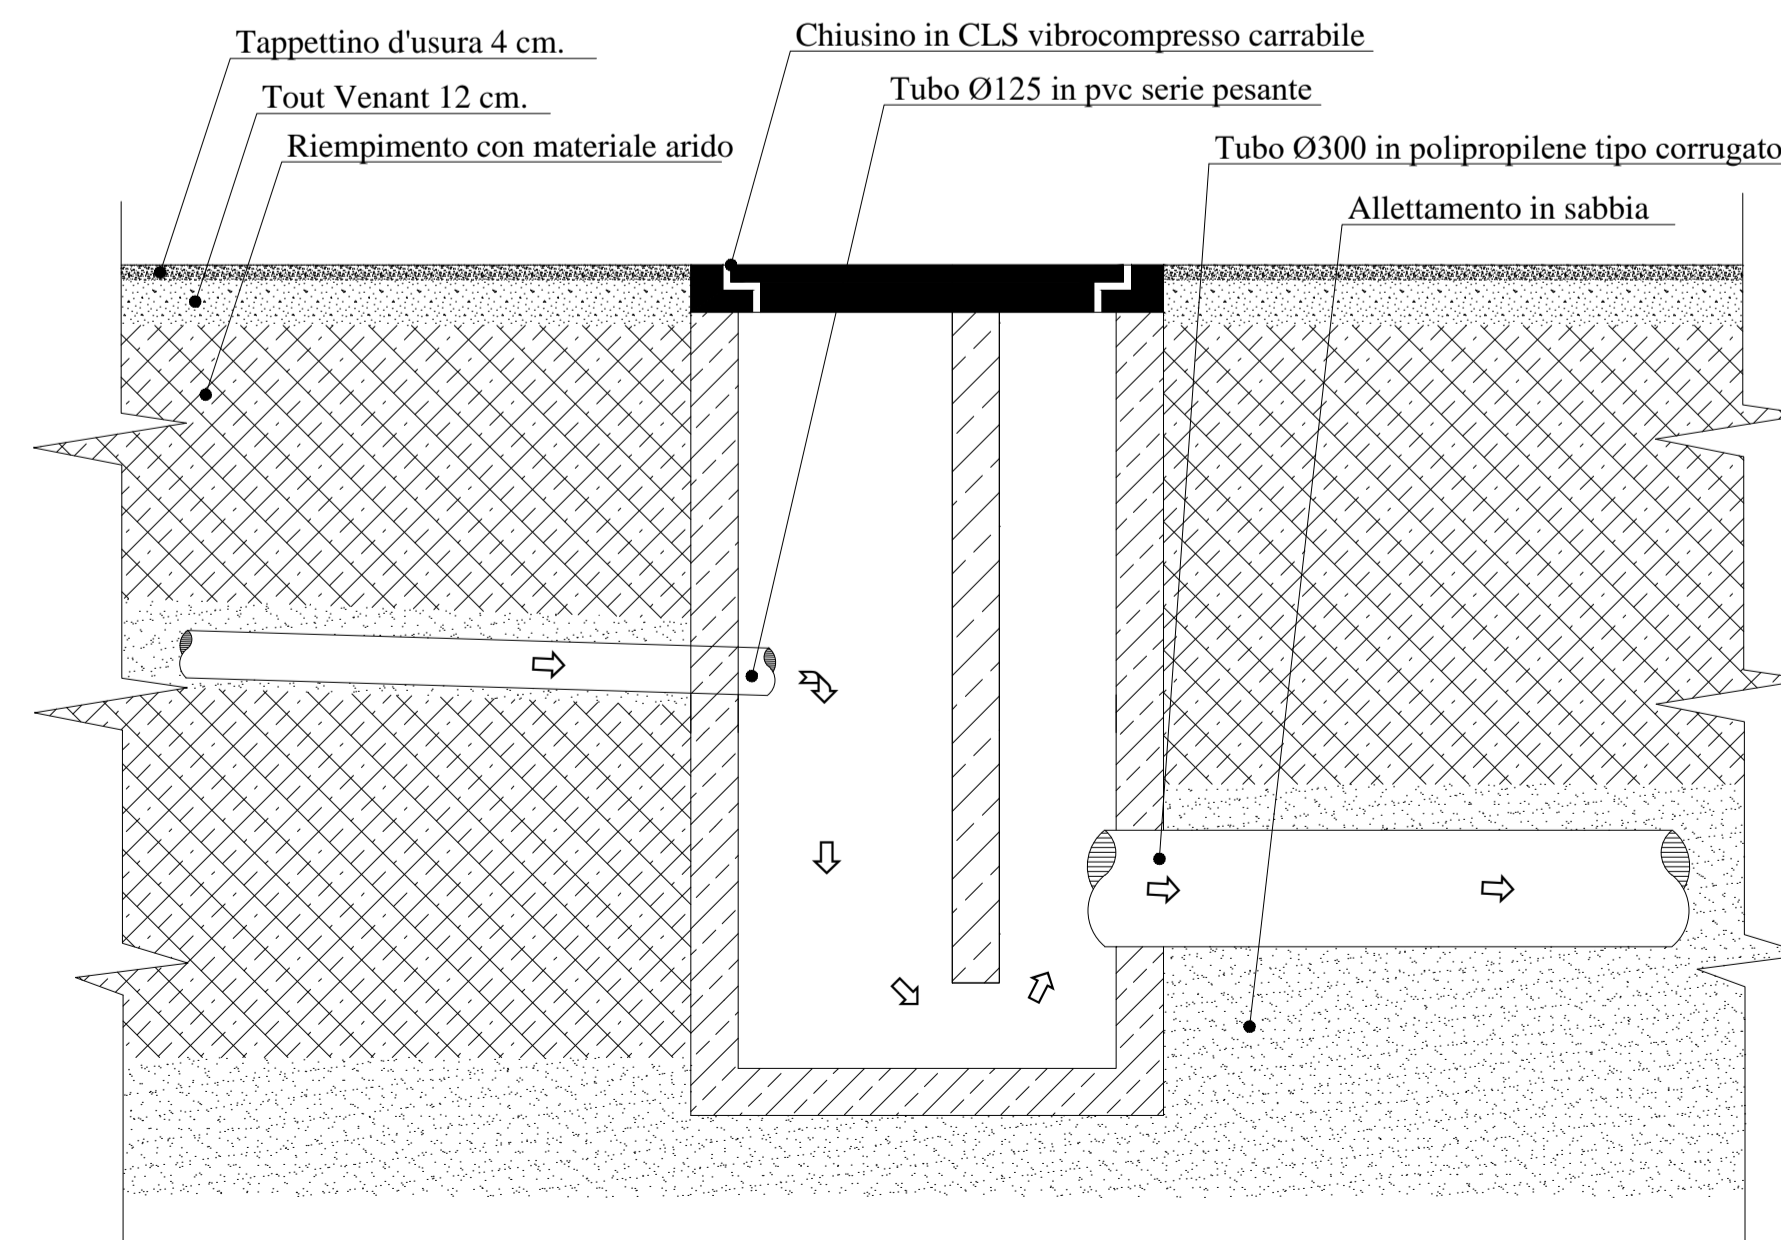

Comune di Santa Maria della Versa  
(Provincia di Pavia)

LAVORI DI REALIZZAZIONE NUOVO PARCHEGGIO PUBBLICO  
CON ACCESSO DALLA VIA XXV APRILE

PROGETTO ESECUTIVO  
(art. 33 del D.P.R. 207/2010)

oggetto:	Tavola
PARTICOLARI ESECUTIVI	<b>E.07</b>
STATO DI PROGETTO	
Data: maggio 2018	Scala: 1:20

Committente:  
COMUNE DI SANTA MARIA  
DELLA VERSA (PV)

Piazza Ammiraglio Faravelli 1  
27047 - Santa Maria della Versa (PV)  
Tel. 0385278011 Fax 038579622  
Cod. Fisc. P. Iva: 01484840184



Via A. Costa 31  
27049 Stradella (PV)  
Tel. Fax 0385090488  
e-mail: info@spti.it  
Cod. Fisc.-P.Iva: 02493760181