


PIANO TERRA

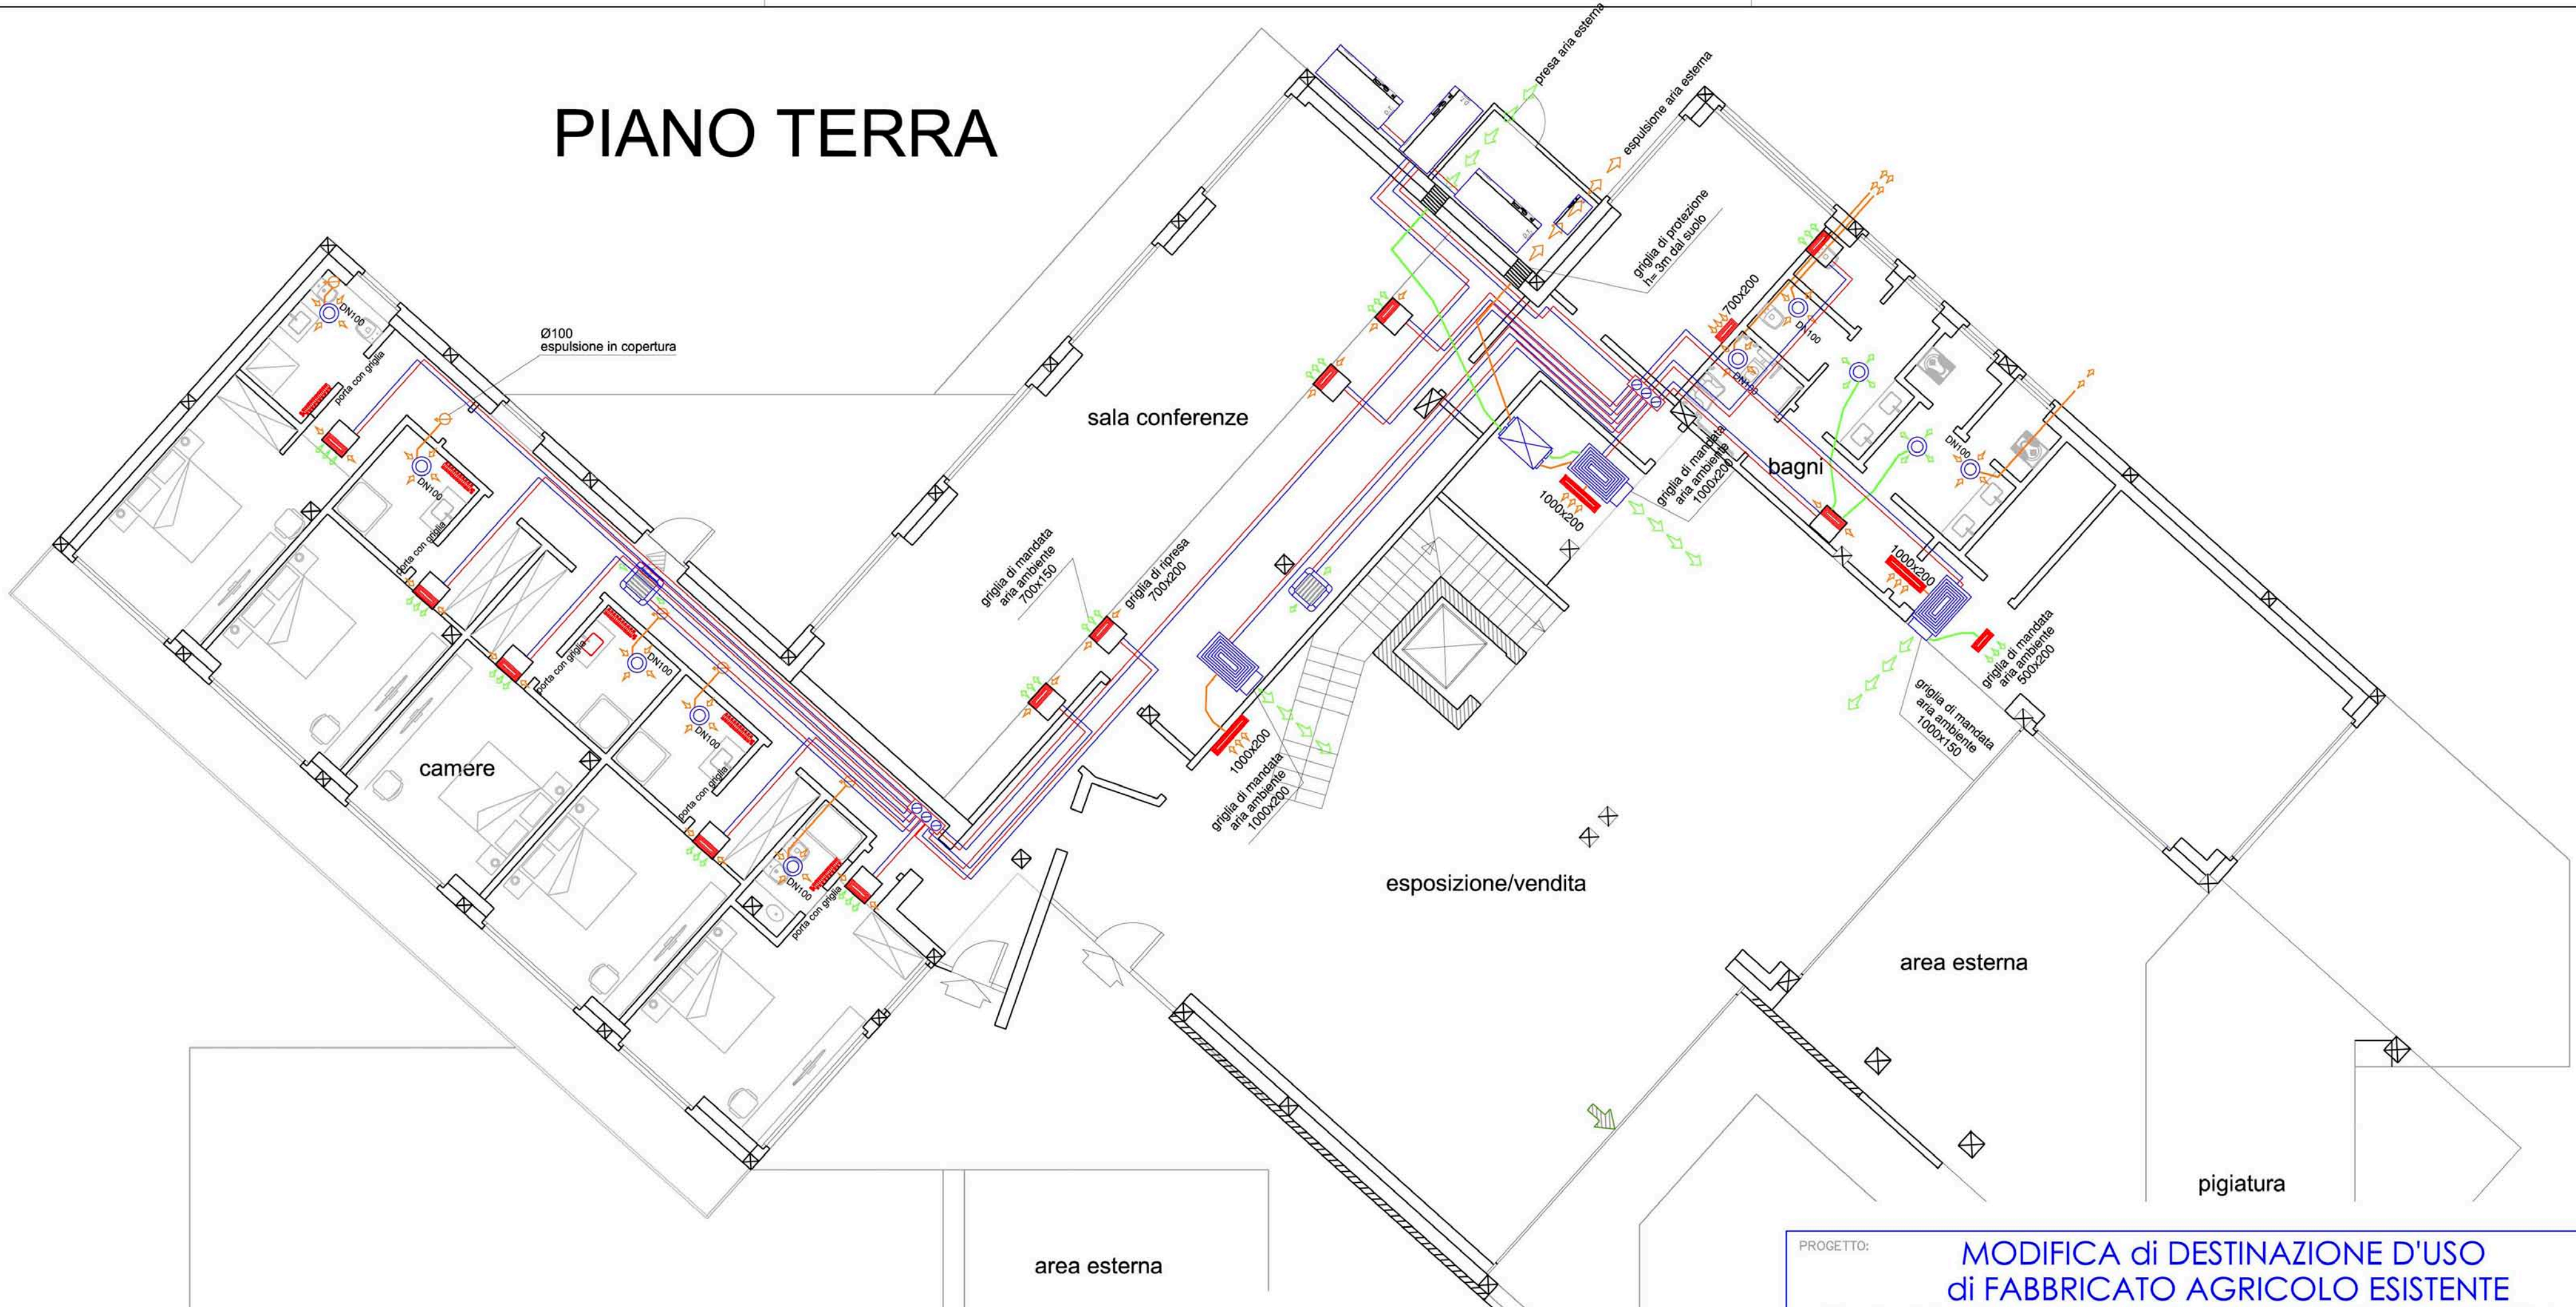

LEGENDA SEGNI GRAFICI	
	Unità motocondensante esterna MITSUBISHI mod. PUHY-EP300YJM-A
	Unità interna per sistema VRF canalizzabile MITSUBISHI mod. PEFY-P80VMAL-ER2 con griglia di ripresa
	Recuperatore di calore aria/aria LOSSNAY mod. LGH-65RX5-E
	Unità interna per sistema VRF ad incasso MITSUBISHI mod. PEFY-P40VMS1-ER2 con griglia di mandata 700x150 e griglia di ripresa 700x200
	Split a parete MITSUBISHI mod. PKFY-P25VBM-ER2
	Unità interna per sistema VRF ad incasso MITSUBISHI mod. PLFY-P20VLM-D-E con griglia di mandata 700x150 e griglia di ripresa 700x200
	Estarattore aria in serie DR per WC DN100
	Ventilatore aria in serie DR per WC DN100
	Collettore
	Tubazioni flessibili doppia parete in alluminio rinforzato MANDATA
	Tubazioni flessibili doppia parete in alluminio rinforzato RIPRESA
	Termoarredo elettrico

PROGETTO: **MODIFICA di DESTINAZIONE D'USO di FABBRICATO AGRICOLO ESISTENTE sito in SANTA MARIA DELLA VERSA (Pv), via BUCA n. 26 con PROCEDIMENTO di S.U.A.P. in VARIANTE al P.G.T. (art. 8 D.P.R. 160/2010 - art. 97 L.R. 12/05)**

TAVOLA: **8**

OGGETTO DEL DISEGNO: **IMPIANTI. PLANIMETRIA PIANO TERRA IMPIANTO DI RISCALDAMENTO E CONDIZIONAMENTO**



BMG PROGECO S.R.L.

P.le Cesare Battisti, 12 25128 BRESCIA
Tel.030/3700337 Fax 030/3392322
E-Mail bmg.progeco@gringiani.it - bmgprogeco@pec.it



Cliente: Società Agricola Brambilla Vigne Olcru Srl Via Torino n° 34 - Casteggio (PV)

Descrizione: Planimetria PIANO TERRA impianto di riscaldamento e condiz. nuovi locali Via Buca Santa Maria della Versa (PV)

Tavola: M-06
Disegno

Approvato da: Ing. Roberto Gringiani, Ing. Nicola Iademarco

Controllato da: Ing. Roberto Gringiani, Disegnato da: Luzzardi Per.Ind. Nicola

Data: Marzo 2013, Data revisione: Maggio 2013

Commessa: 021-12

Scala: 1:100

A termine di Legge si riserva la proprietà di questo disegno con il divieto di riprodurlo o renderlo comunque noto a terzi senza nostra autorizzazione scritta.

ELABORAZIONI GRAFICHE: BMG PROGECO S.R.L. - P.le Cesare Battisti, 12 25128 BRESCIA - Tel. 030.3700337 - Fax 030.3392322 - E-mail: ing.roberto.gringiani.it